
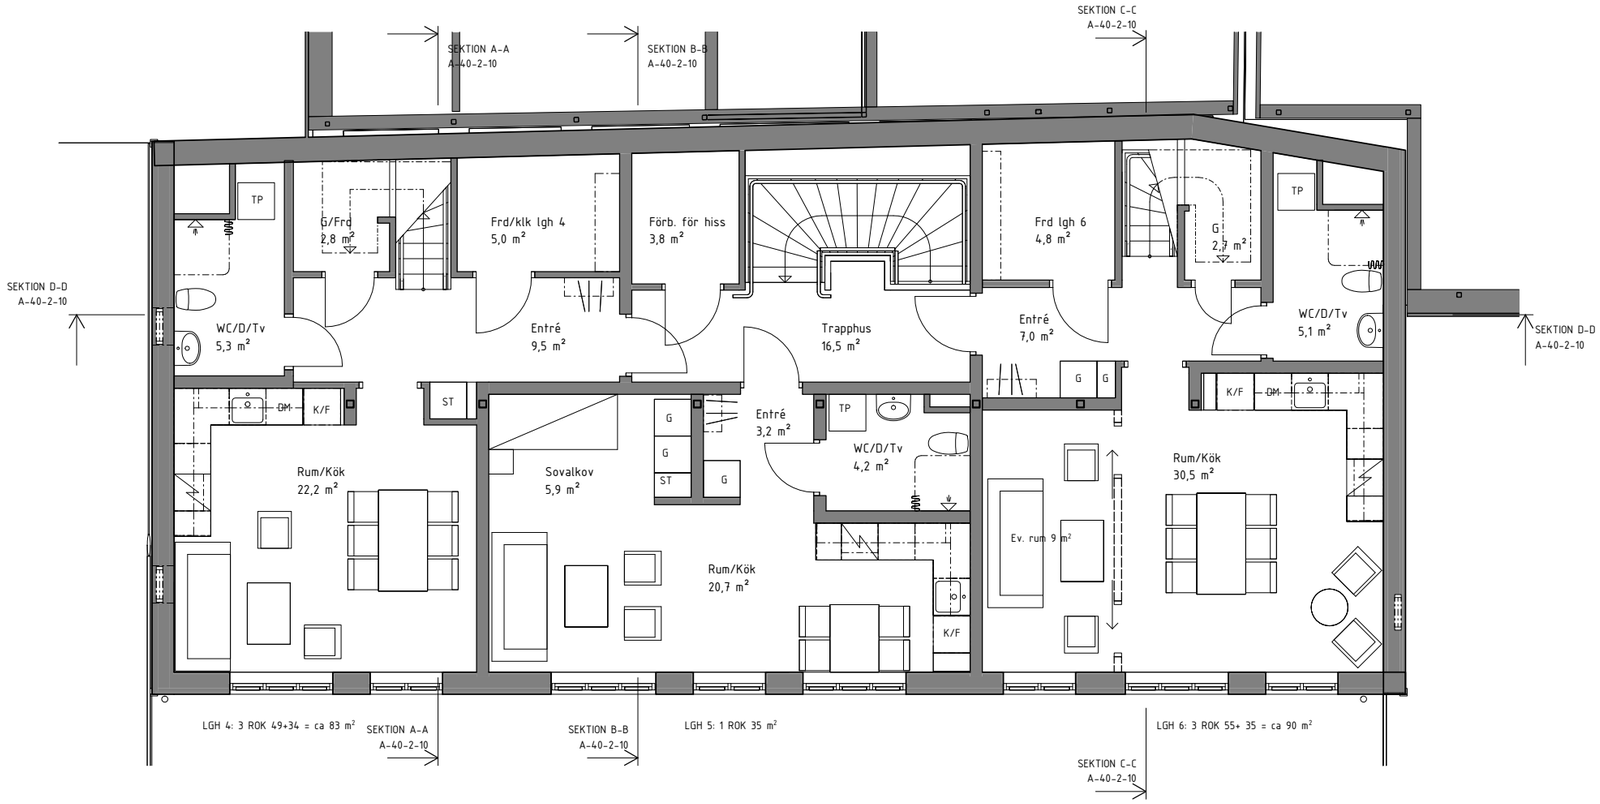


PLAN 2 +64,62

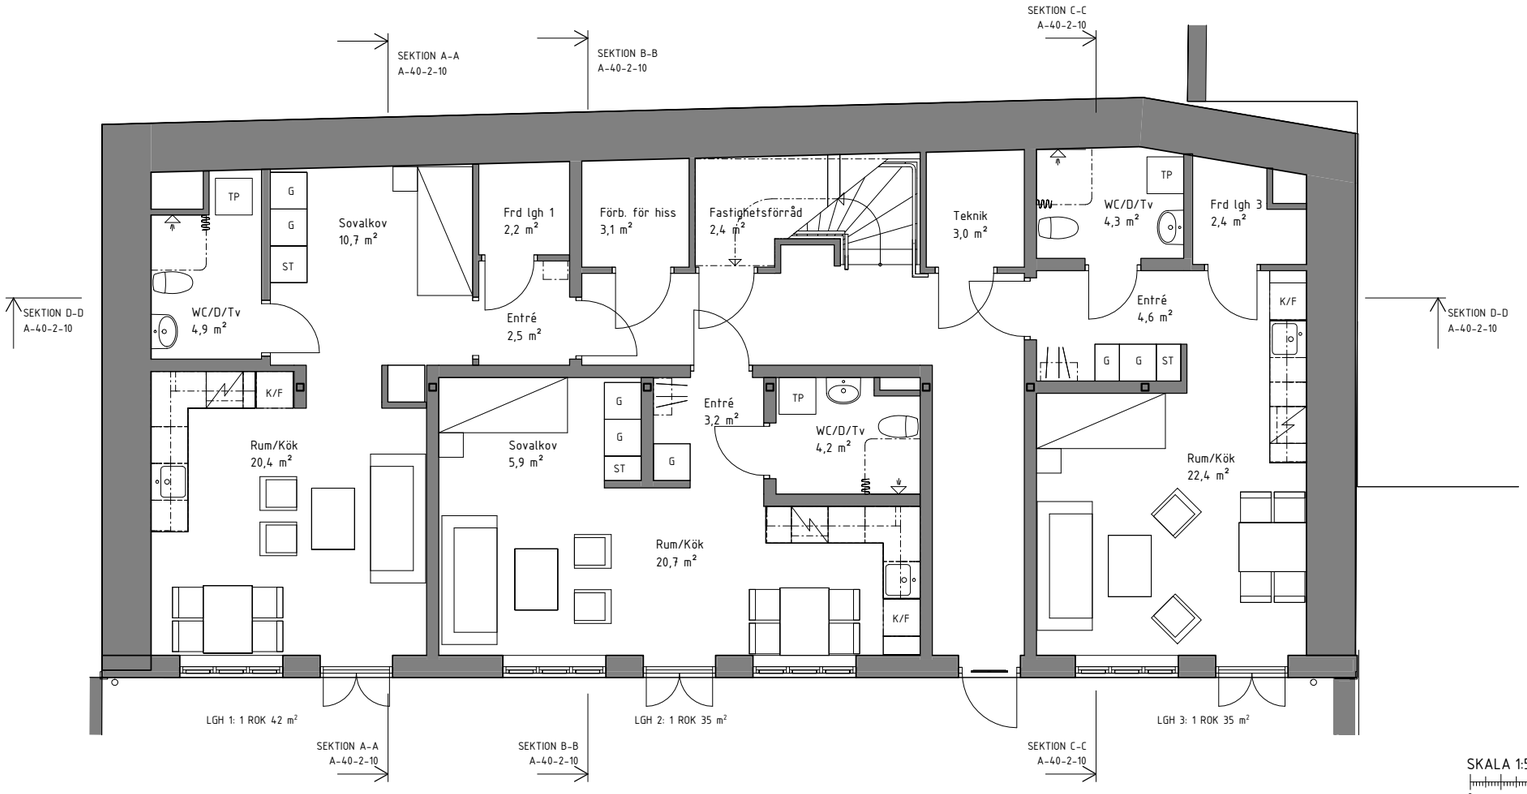

PLAN 1 +61,92

N

SKALA 1:50

0 1 2 5

METER

Lägenhetssammanställning

1 rok - 35 m²	3 st
1 rok - 42 m²	1 st
3 rok - ca 83 m²	1 st
3-4 rok - ca 90 m²	1 st
Total BOA	ca 320 m²

OBS: Alla mått är ungefärliga och måste kontrolleras noggrant på plats.

Konstruktionslösning behöver stämmas av med konstruktör. Befintligt läge för bärning mitt i huset kvarstår. Nya bjälklag av betong, rumshöjd 2,4 m på plan 1 och 2 för att tillskapa höjd på vinden.

Tekniska lösningar samt teknikutrymmes placering och storlek behöver utredas.

2025-05-05

BET	ÄNDRINGEN AVSER	DATUM	SIGN

SKISSFÖRSLAG

KV FÄRGAREN 8
NYBYGGNAD AV FLERBOSTADSHUS
ALINGSÅS KOMMUN

forum ARKITEKTER

UPPDRAG NR	RITAD/KONSTR. AV	HANDLÄGGARE
2431	MAF	E. DAVIDSSON
DATUM	ANSVARIG	

NYTT UTSEENDE
SKISSFÖRSLAG - PLAN 1 OCH 2

SKALA	NUMMER	BET
A1 1:50 A3 1:100	A1	